





Vista interno atrio




Pianta piano semi-interrato 1:200

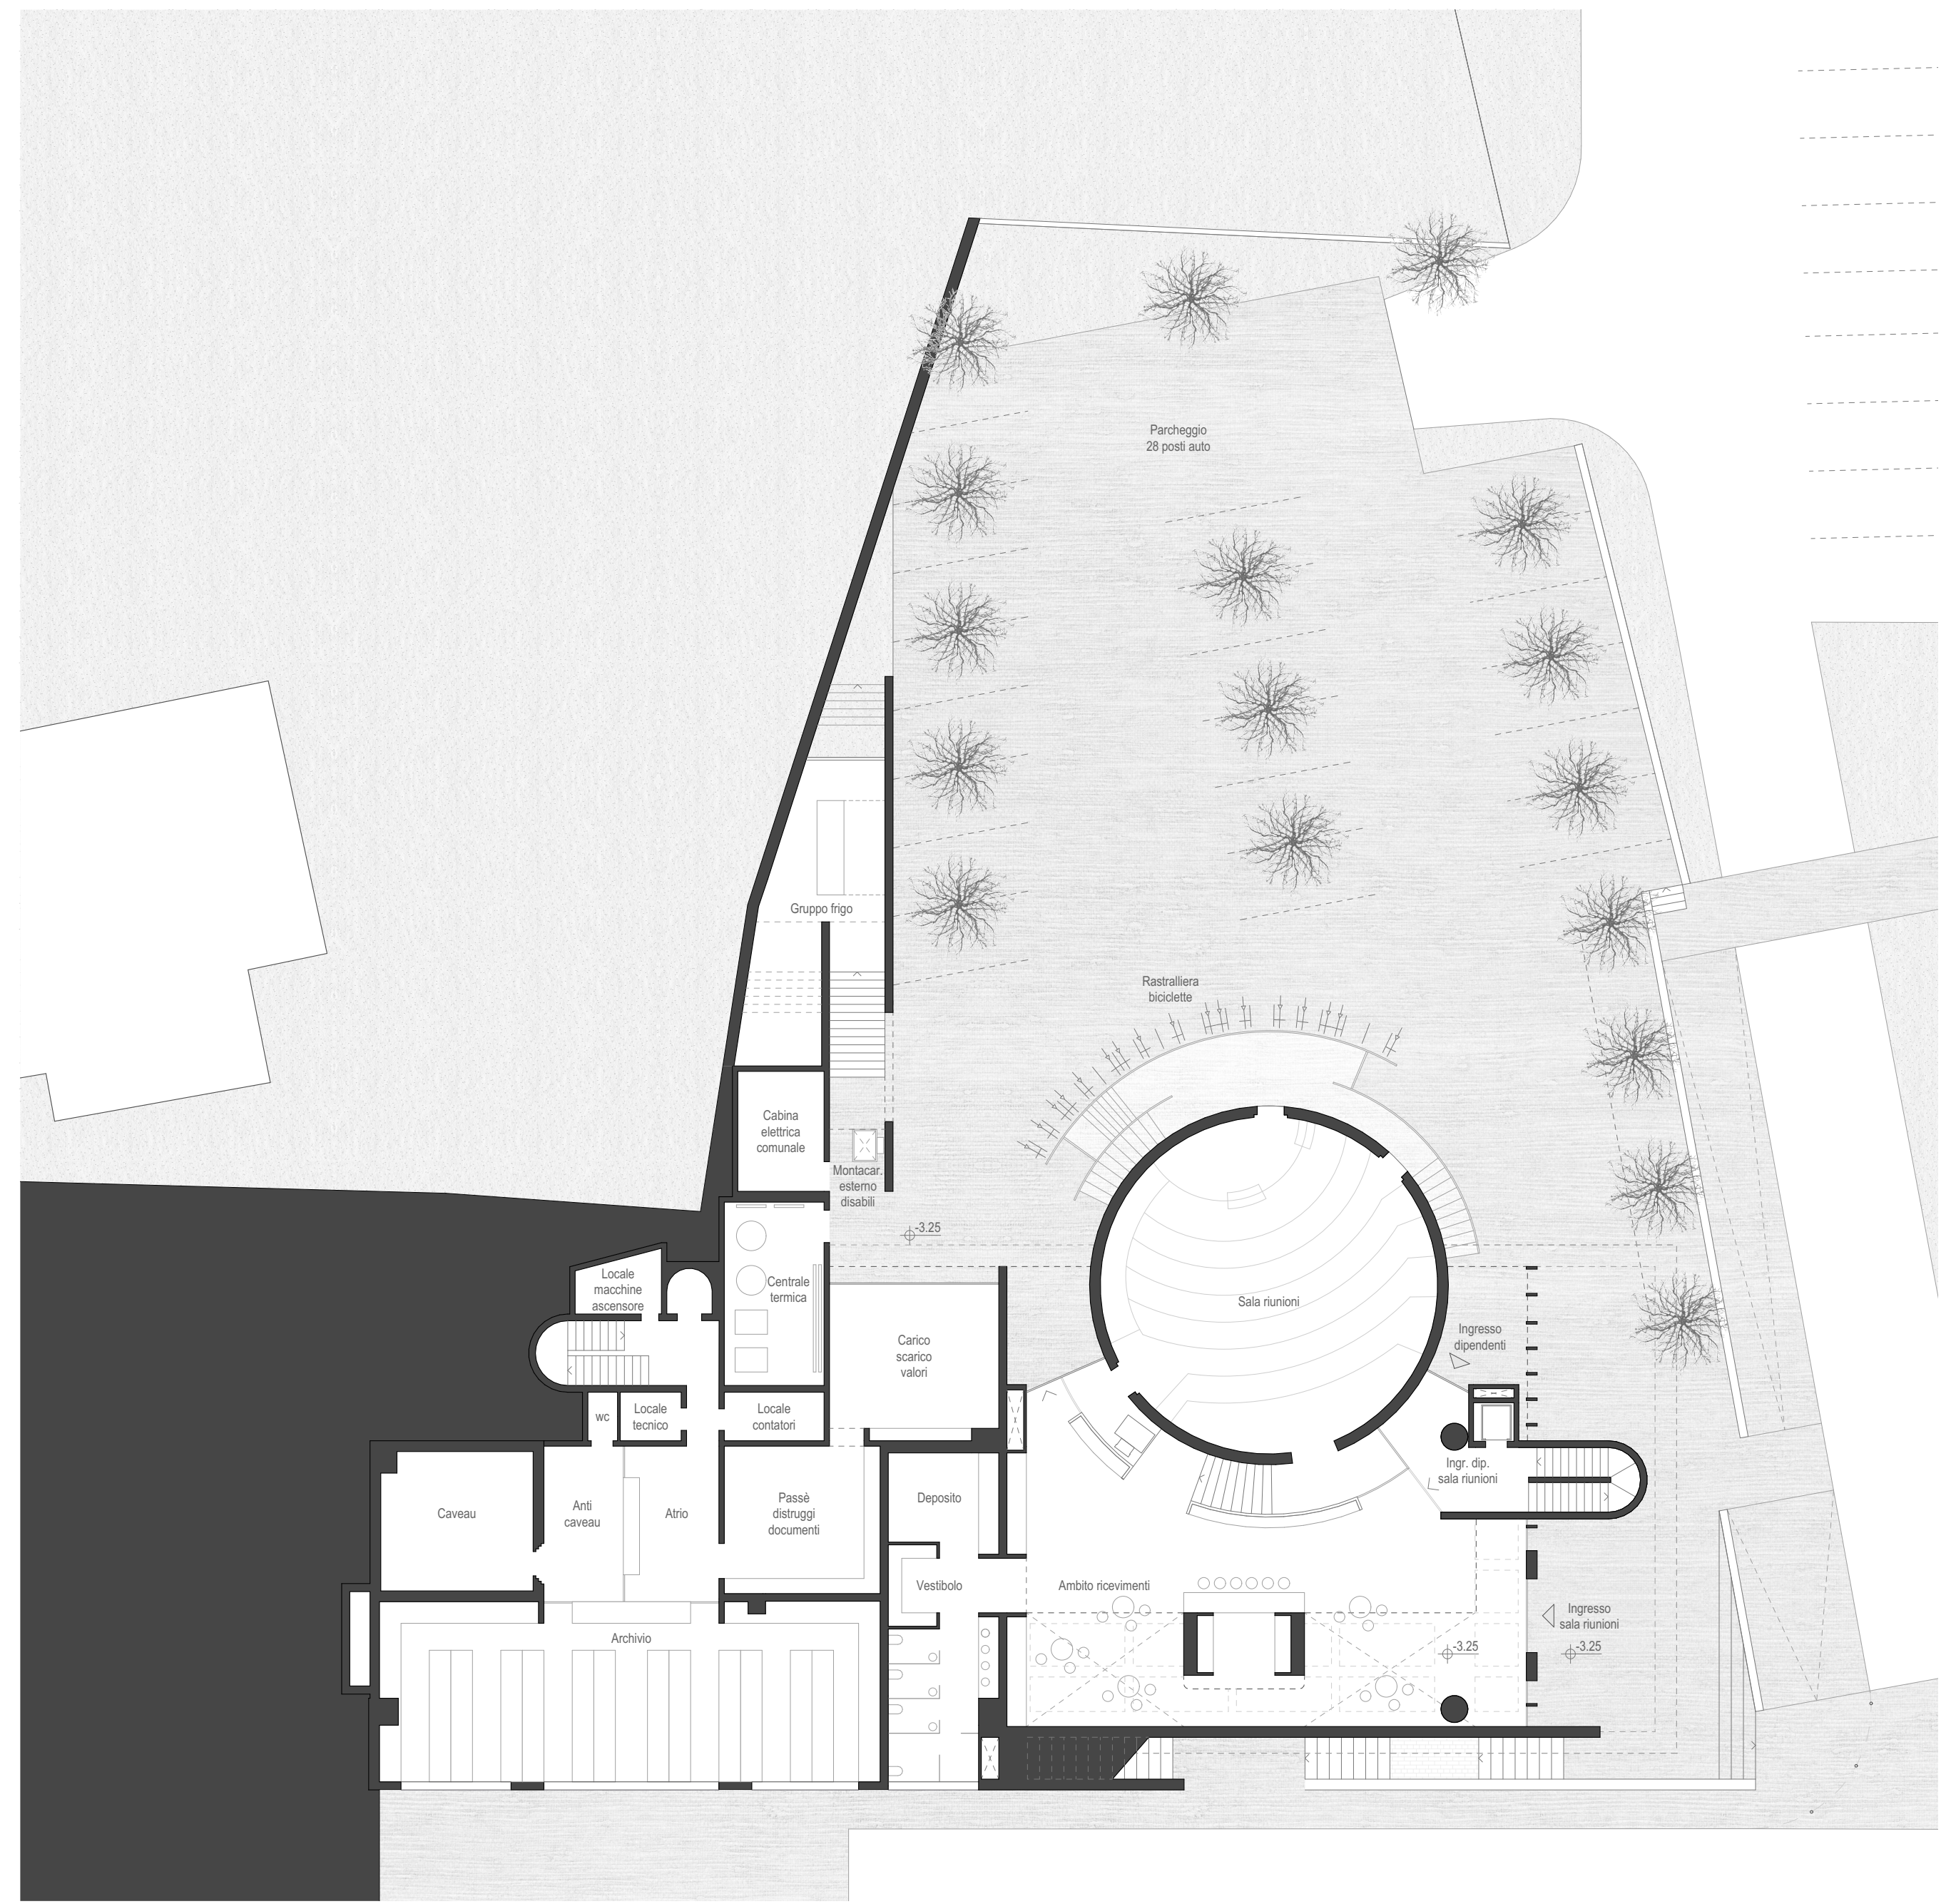


Inquadramento urbanistico 1:5000

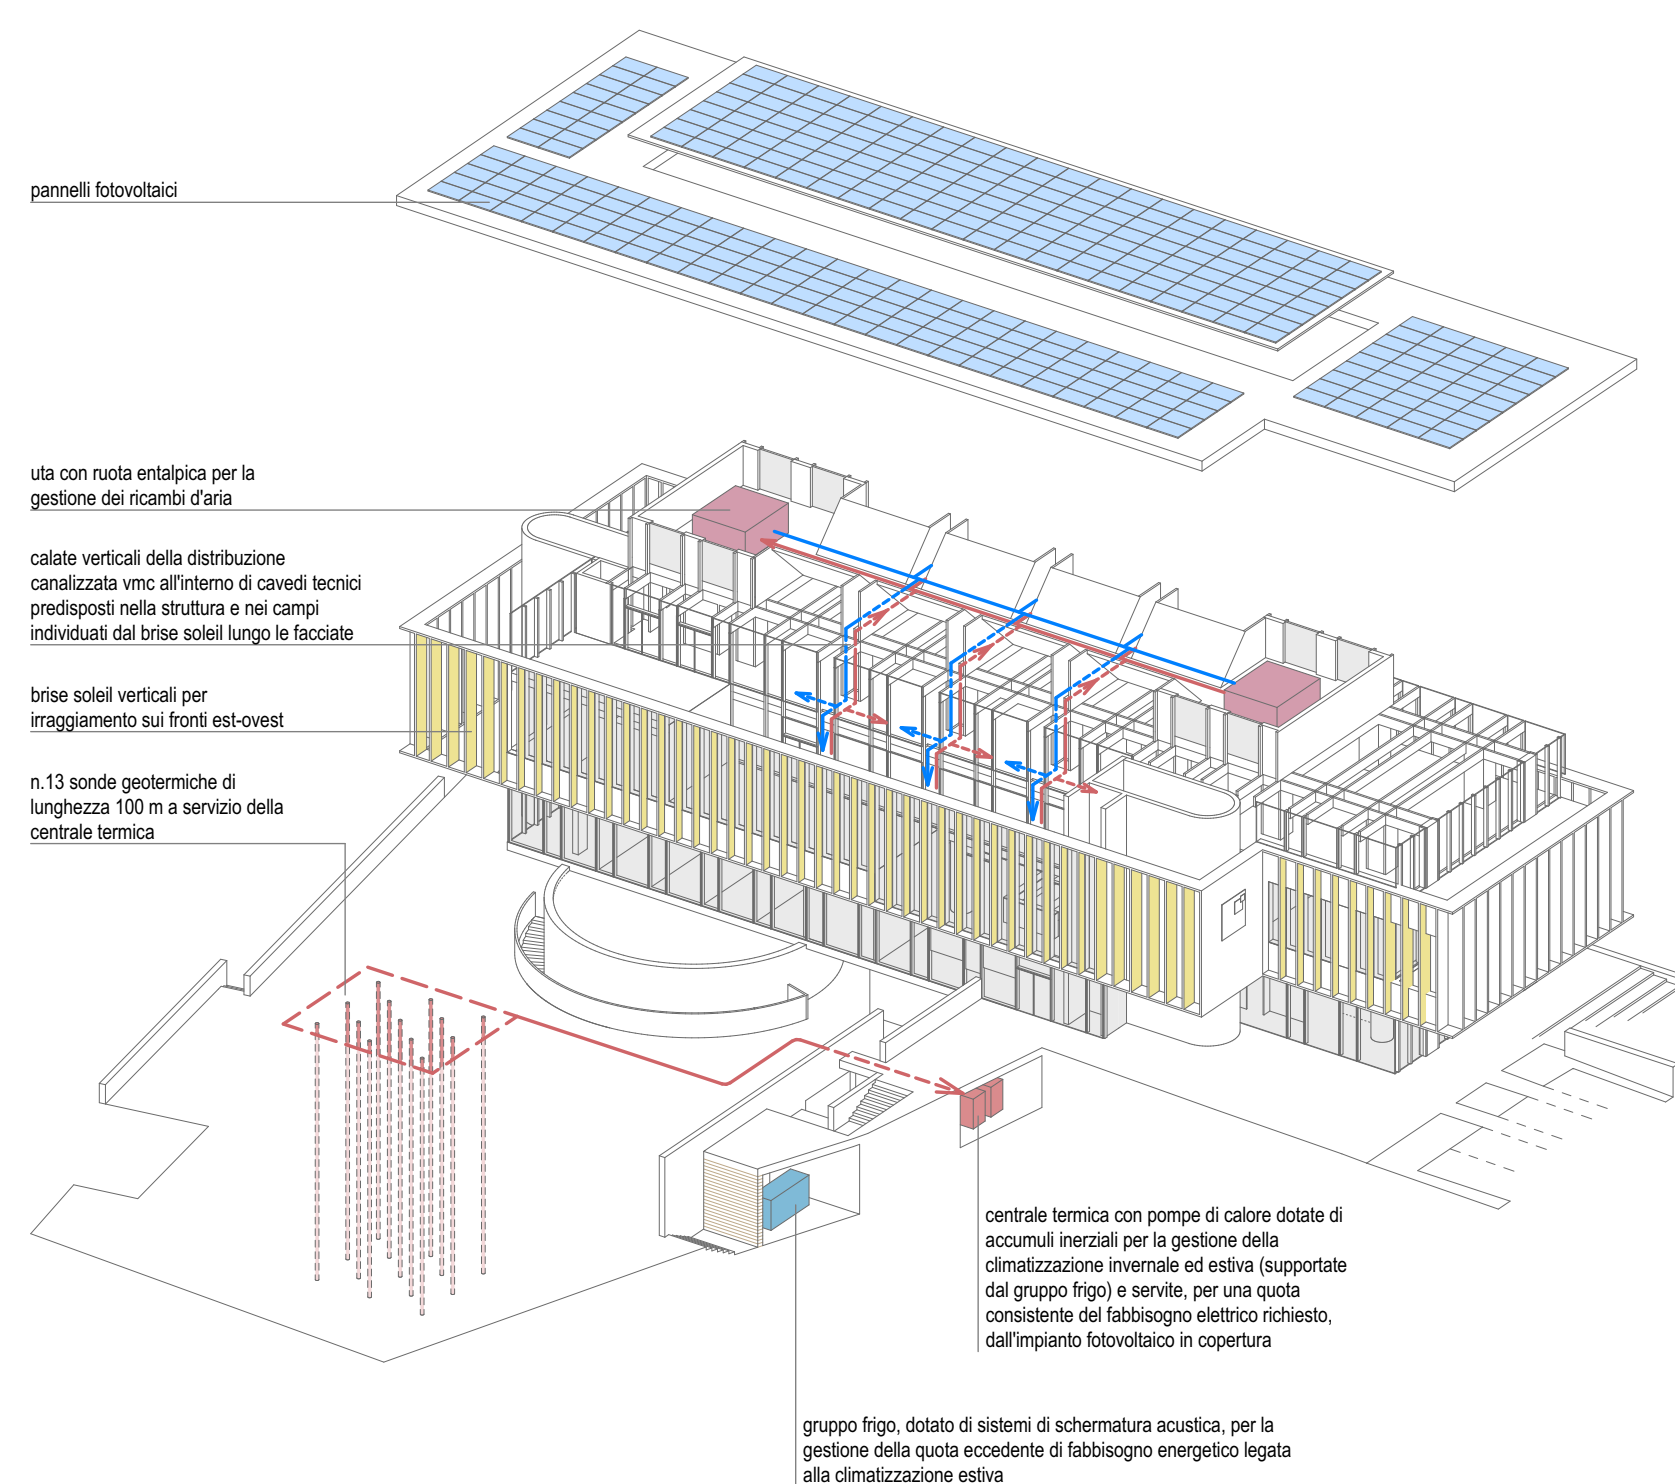


Sistema edificio - impianto

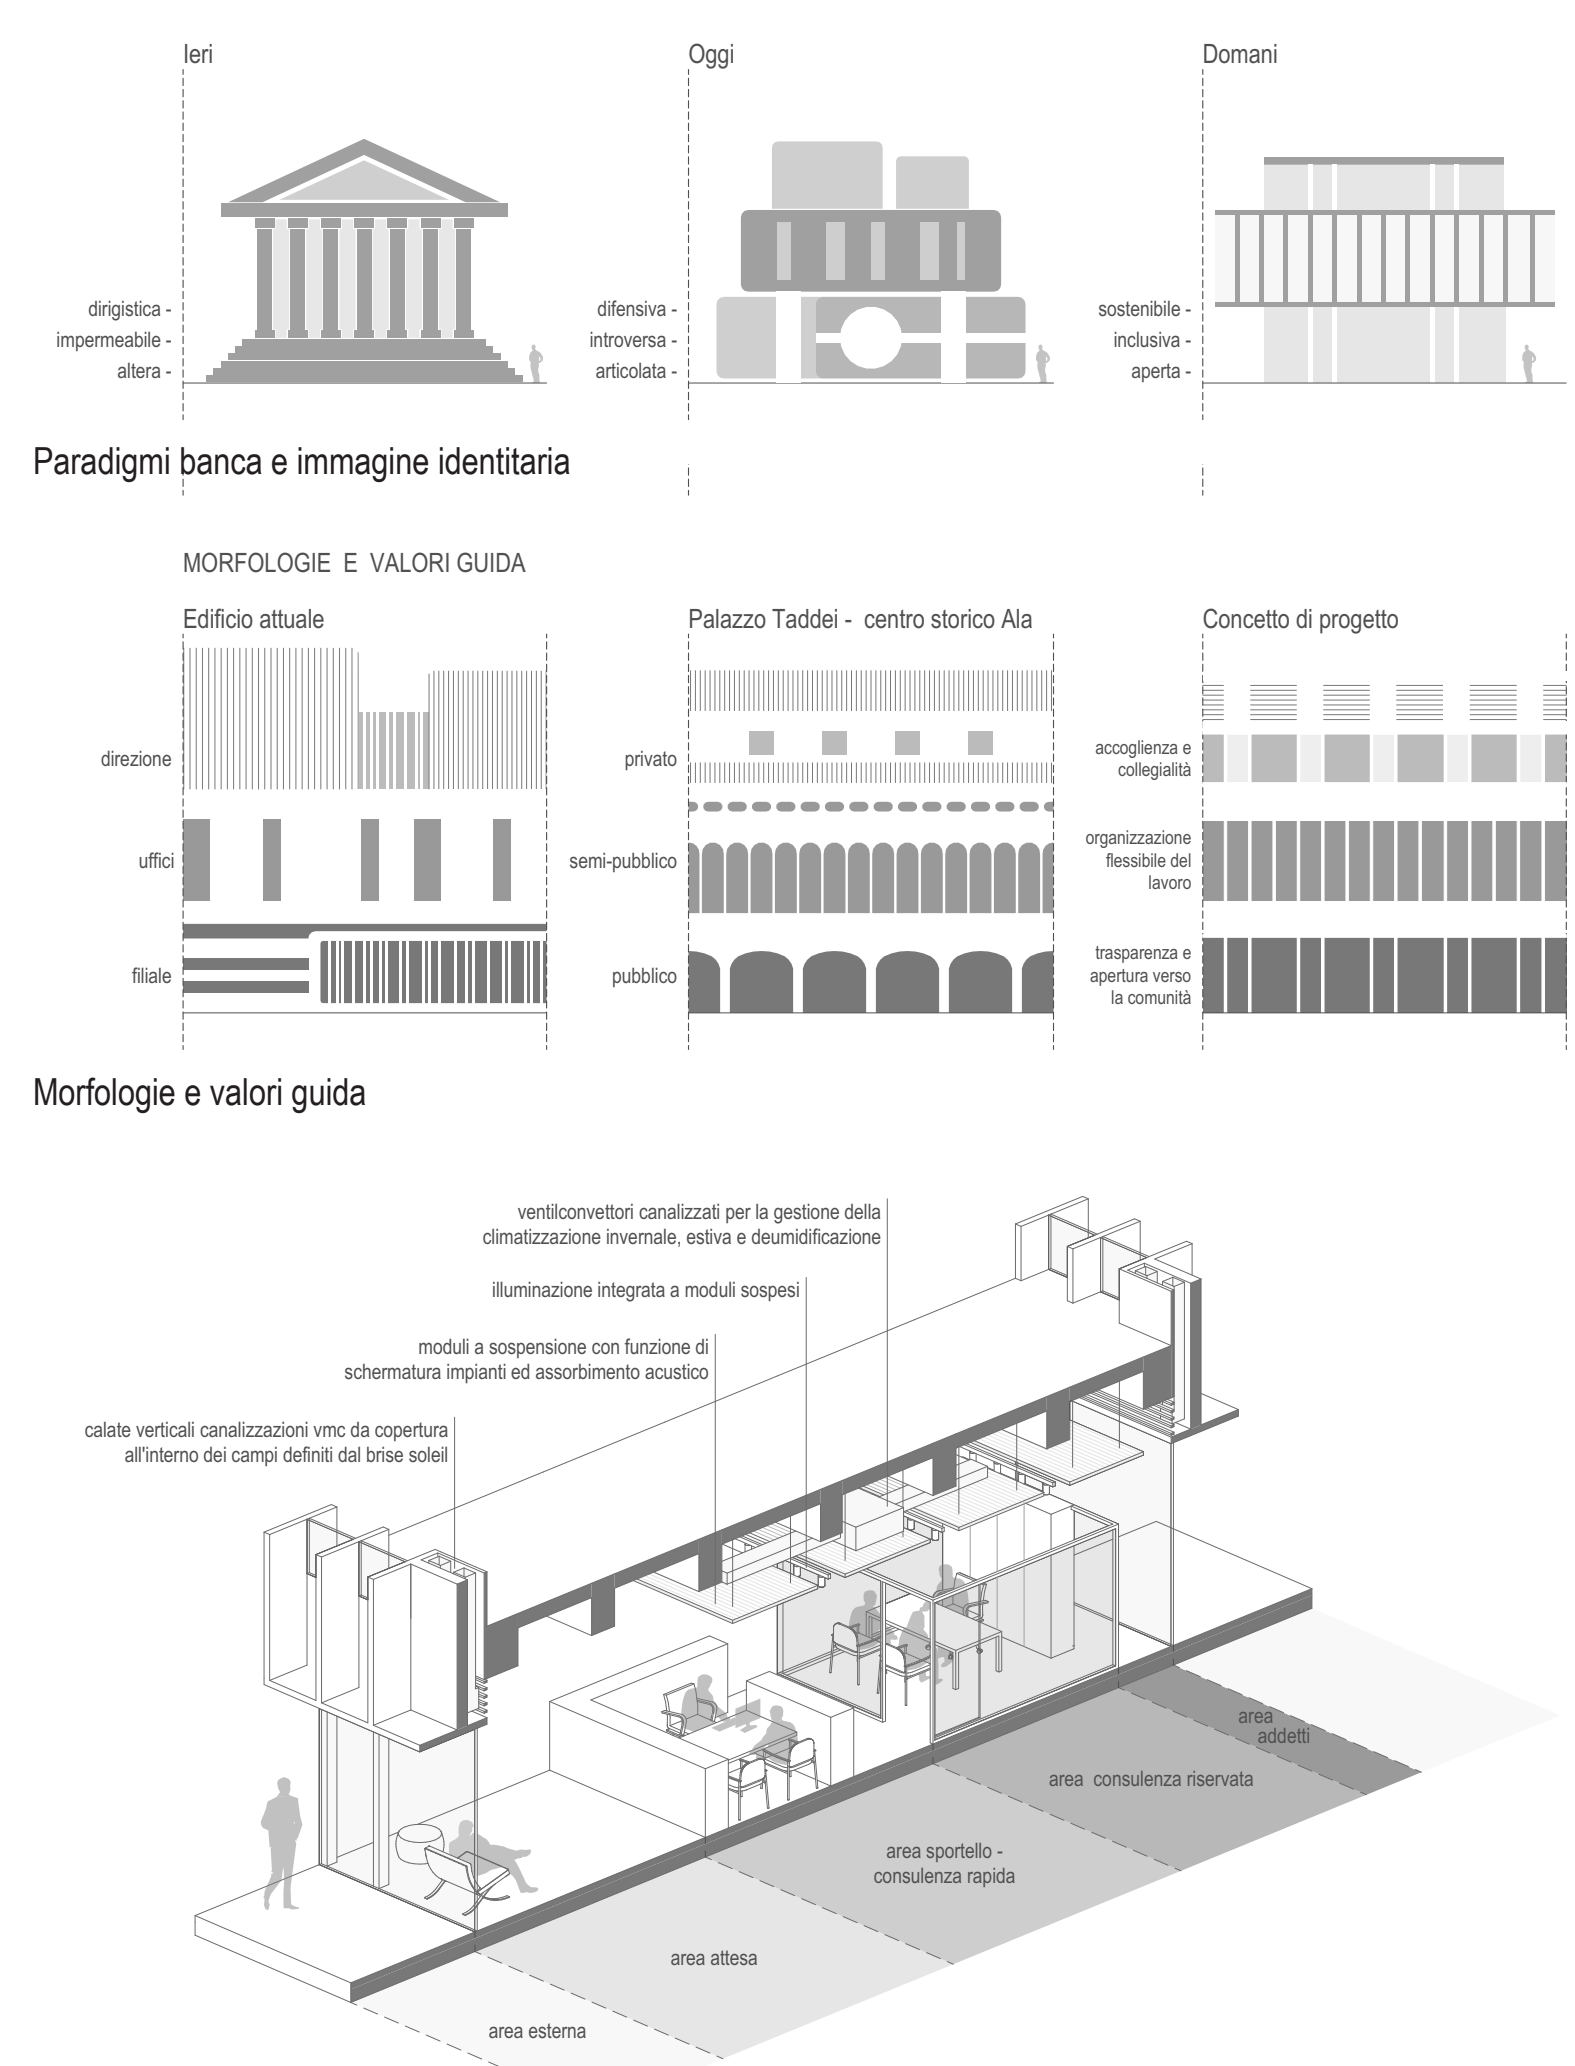


Concetto ambito filiale - gradiente privacy e dispositivi impiantistici integrati

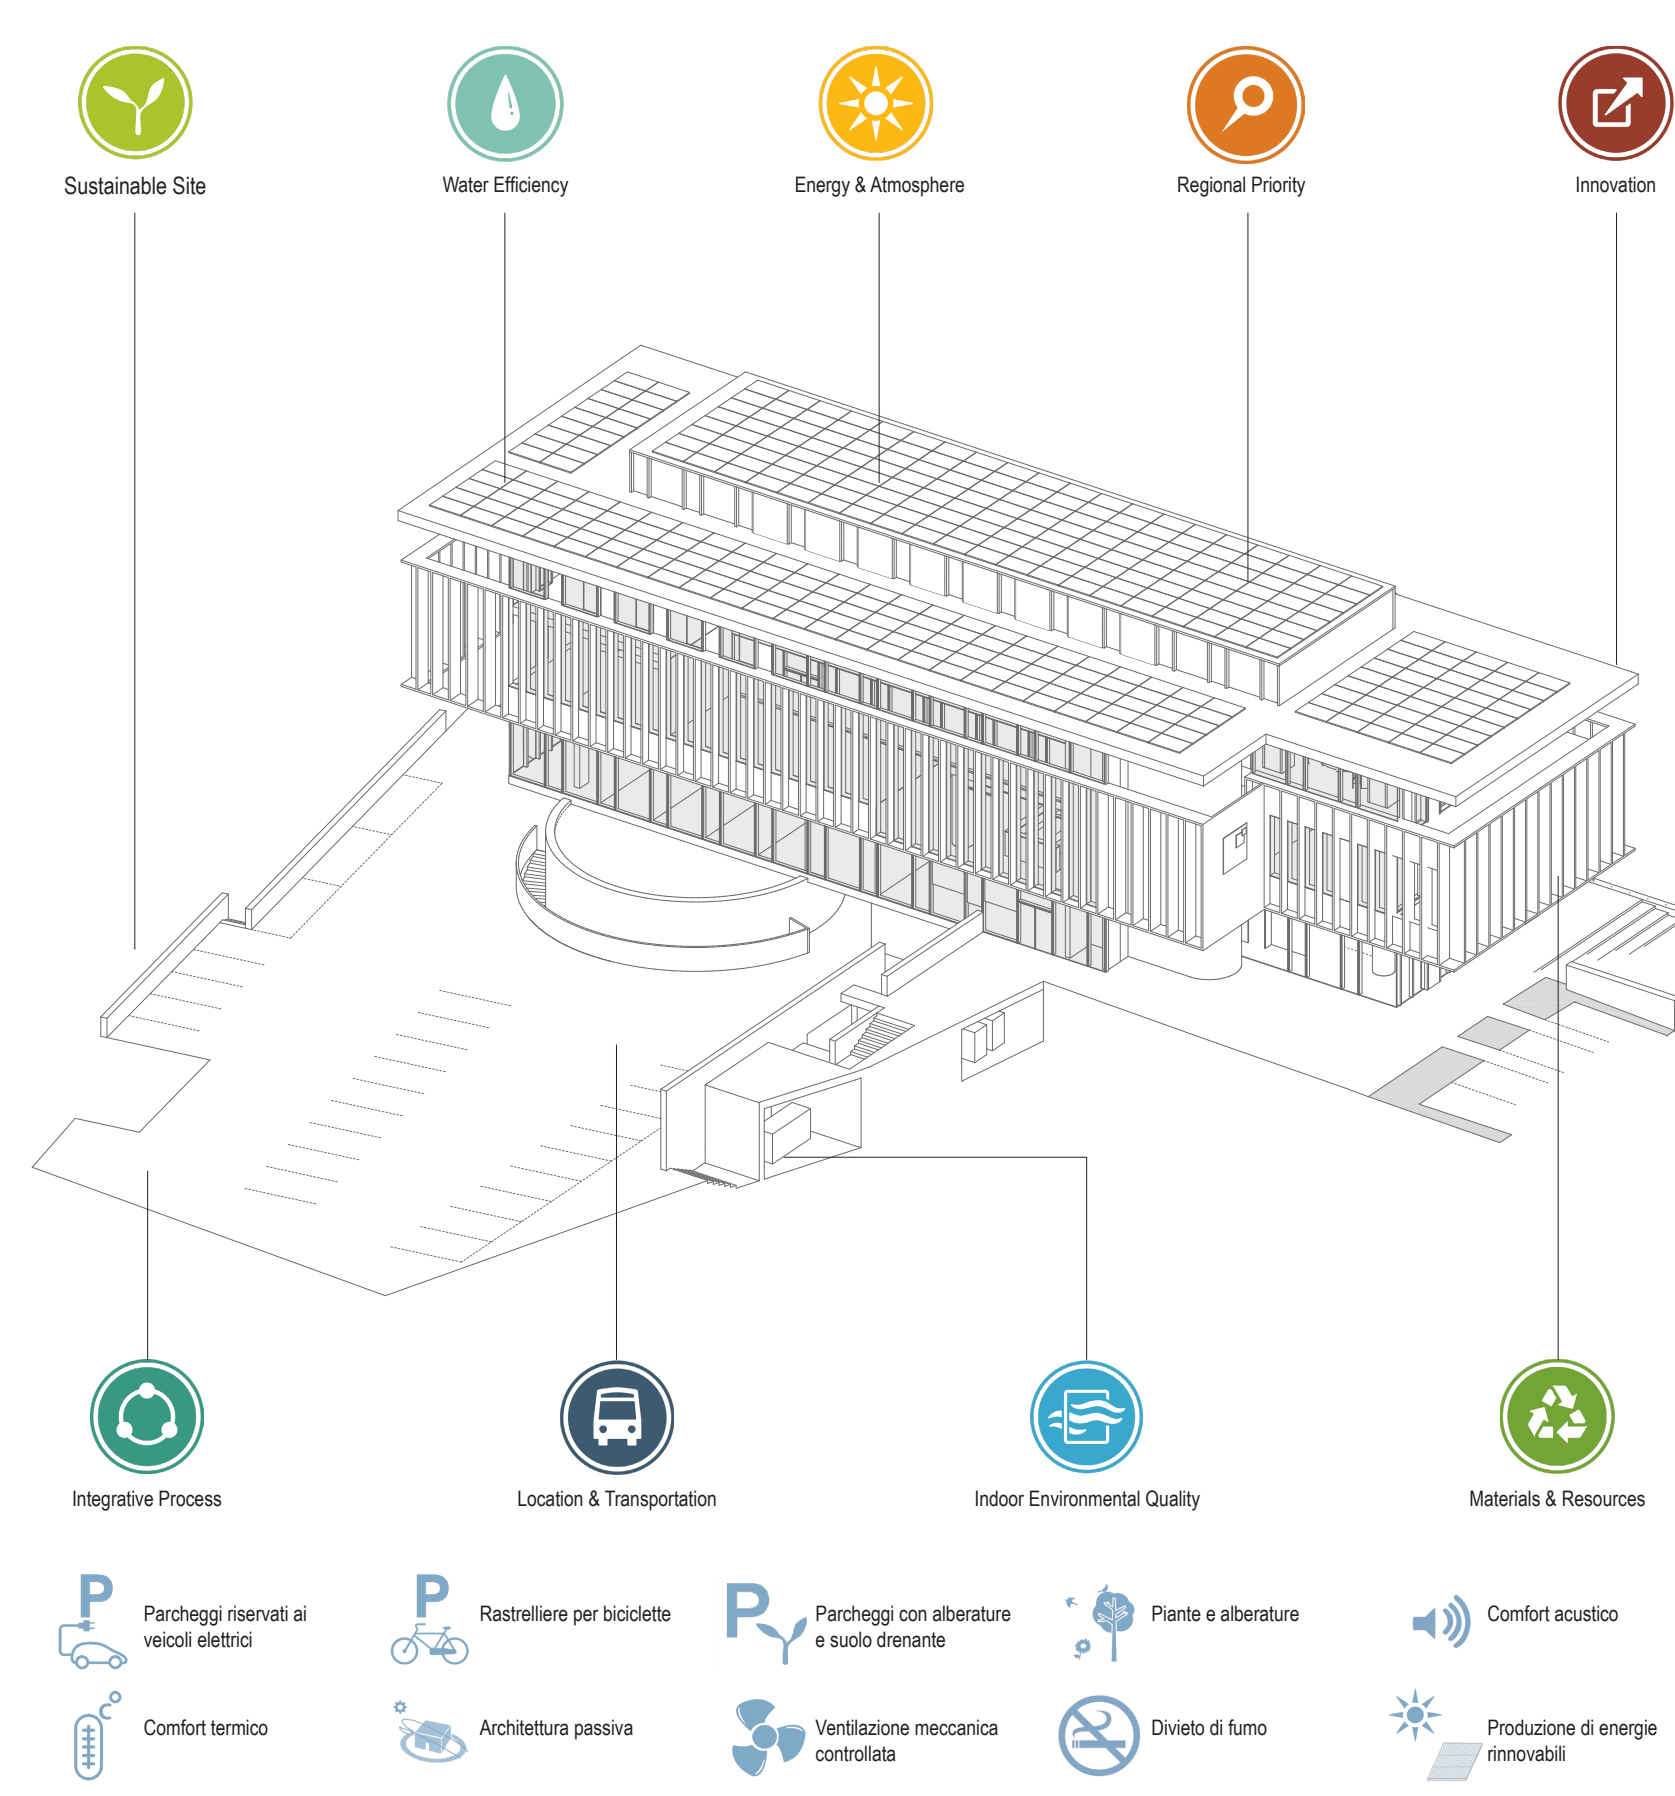

Strategie di sostenibilità ambientale adottate - certificazione LEED

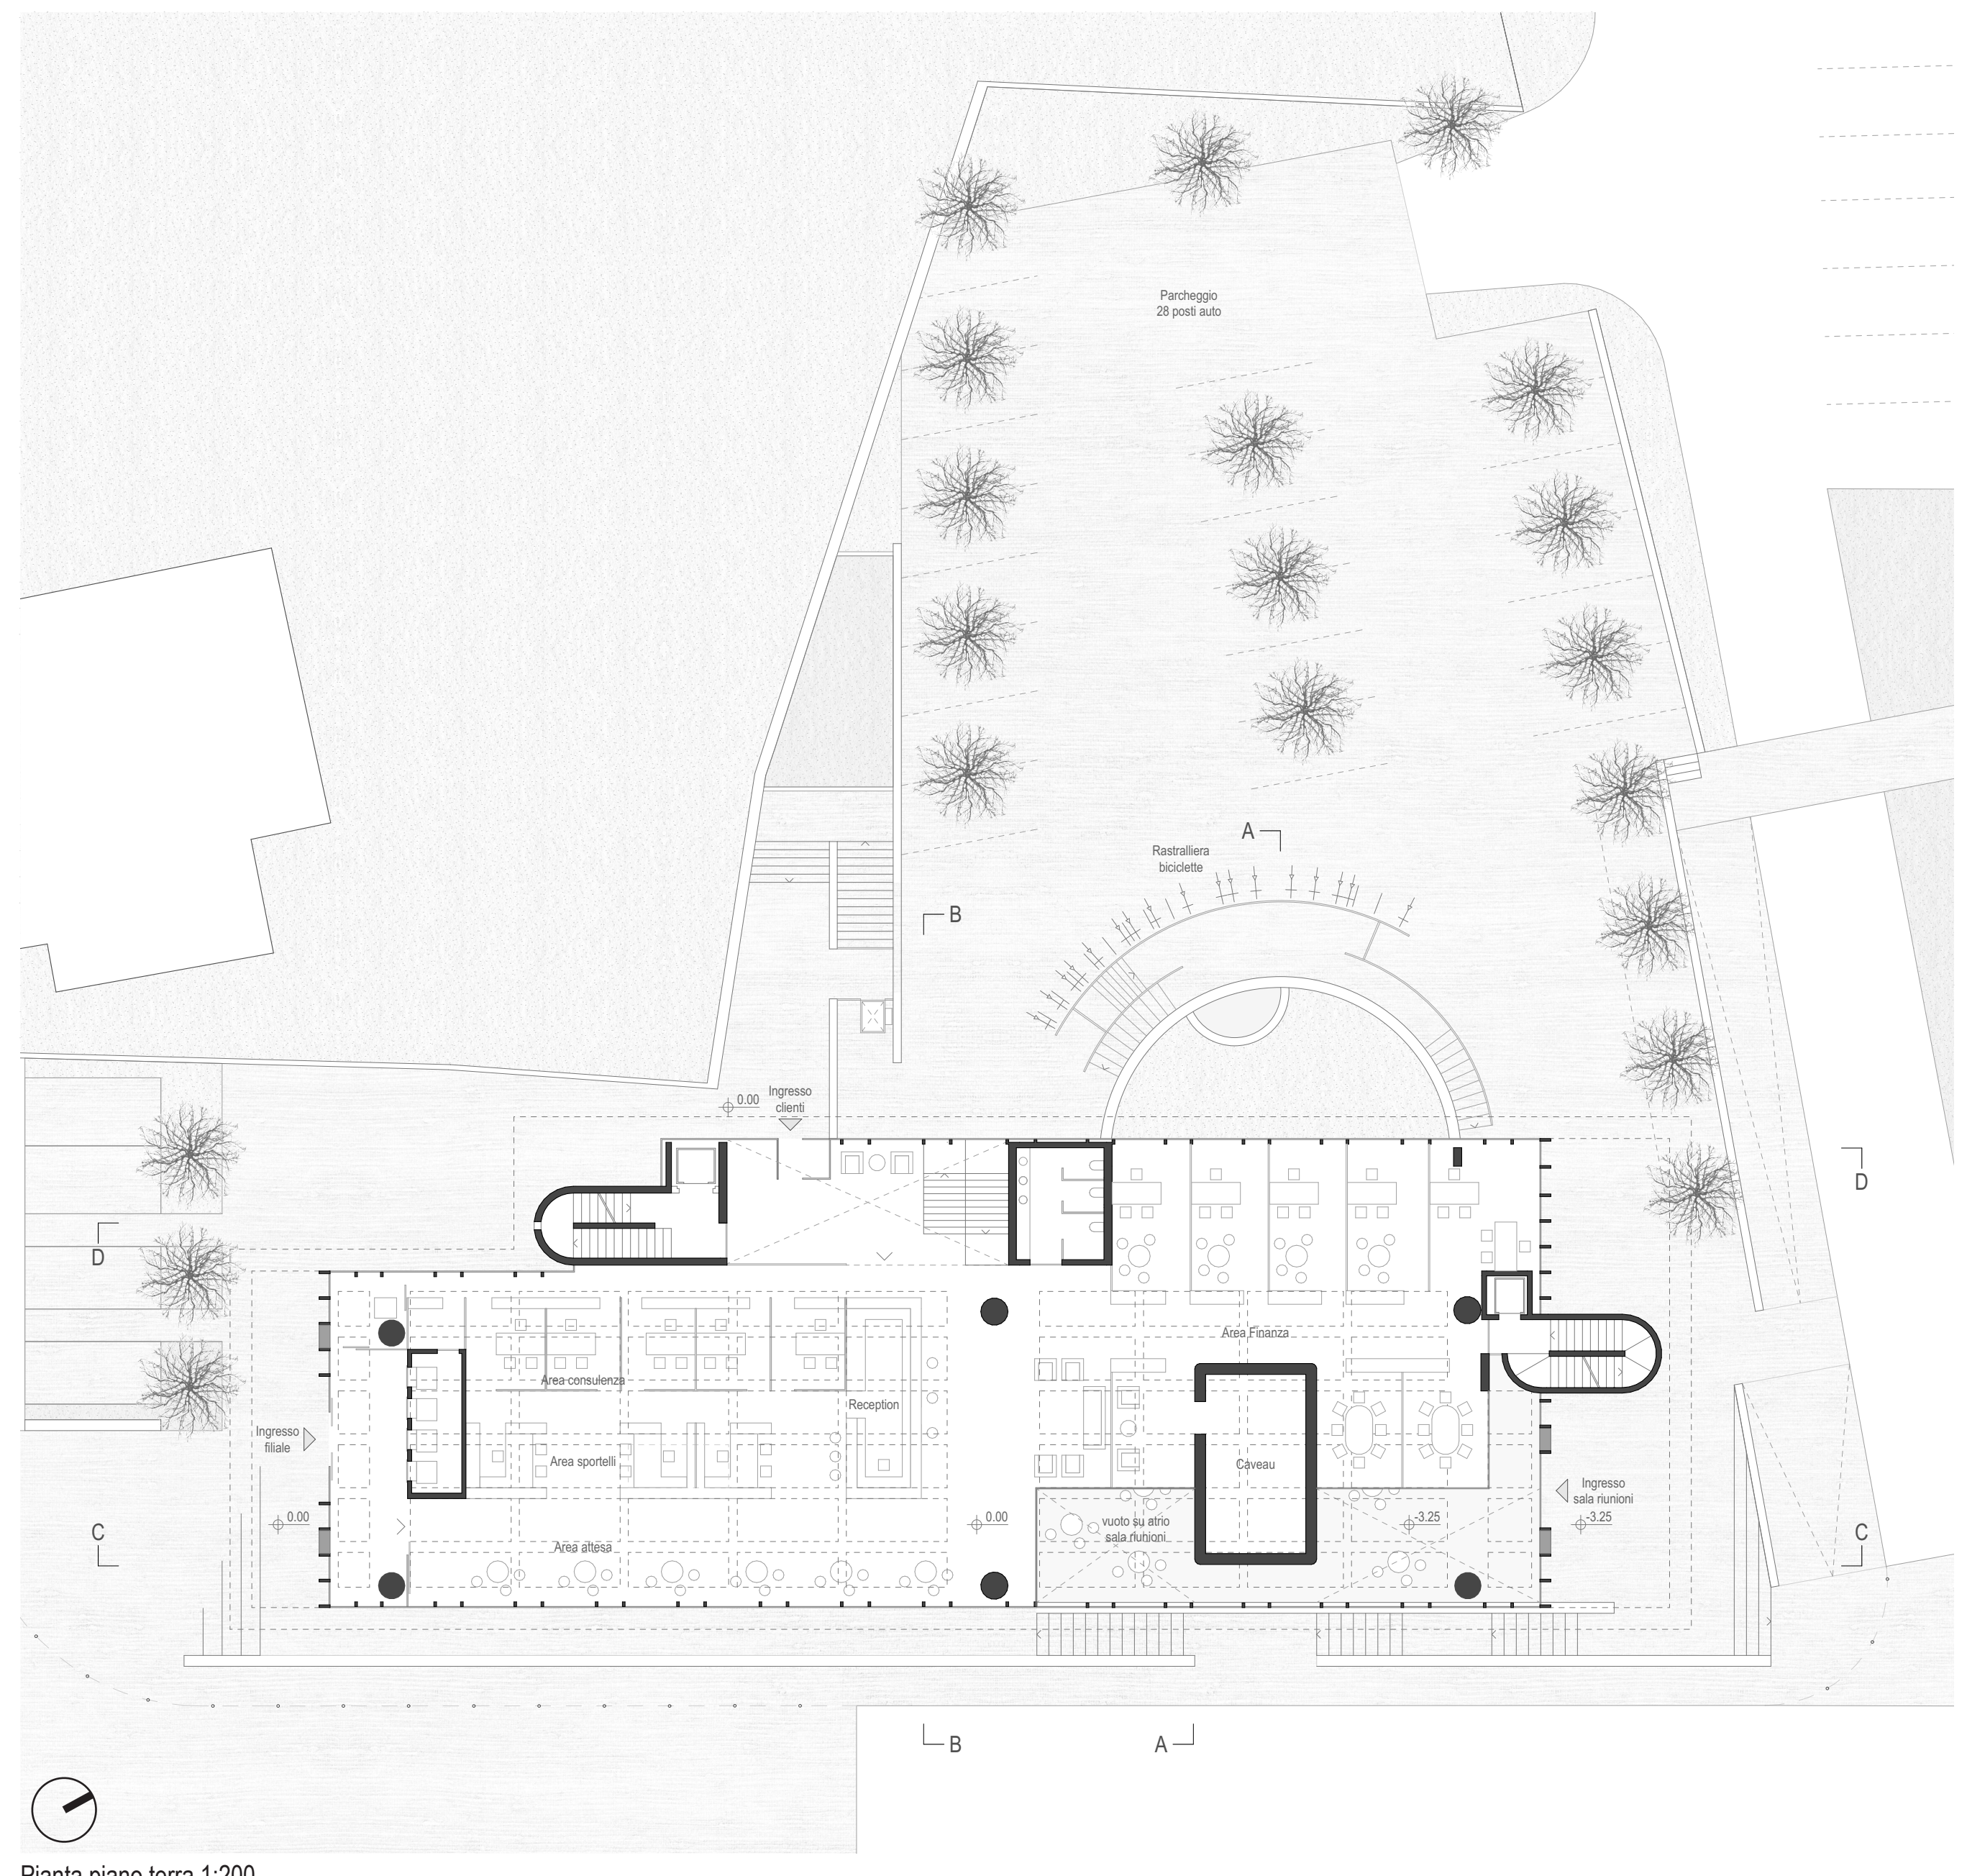


Pianta piano terra 1:200

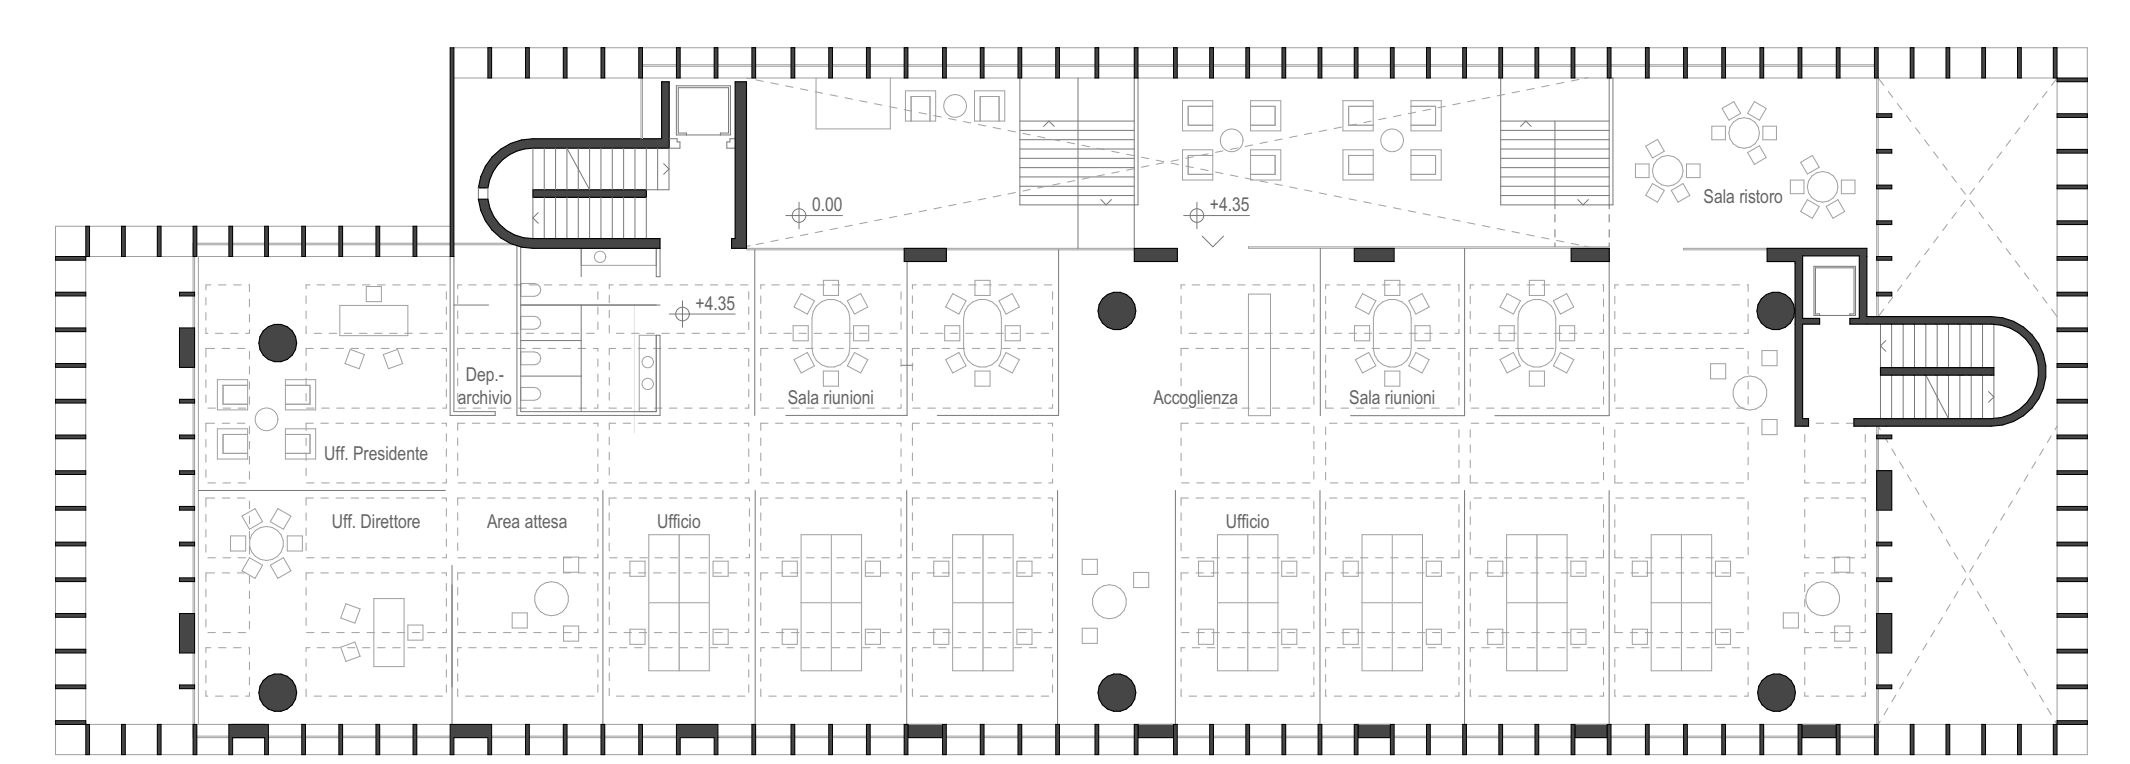


Pianta piano primo 1:200



Vista lato parcheggio

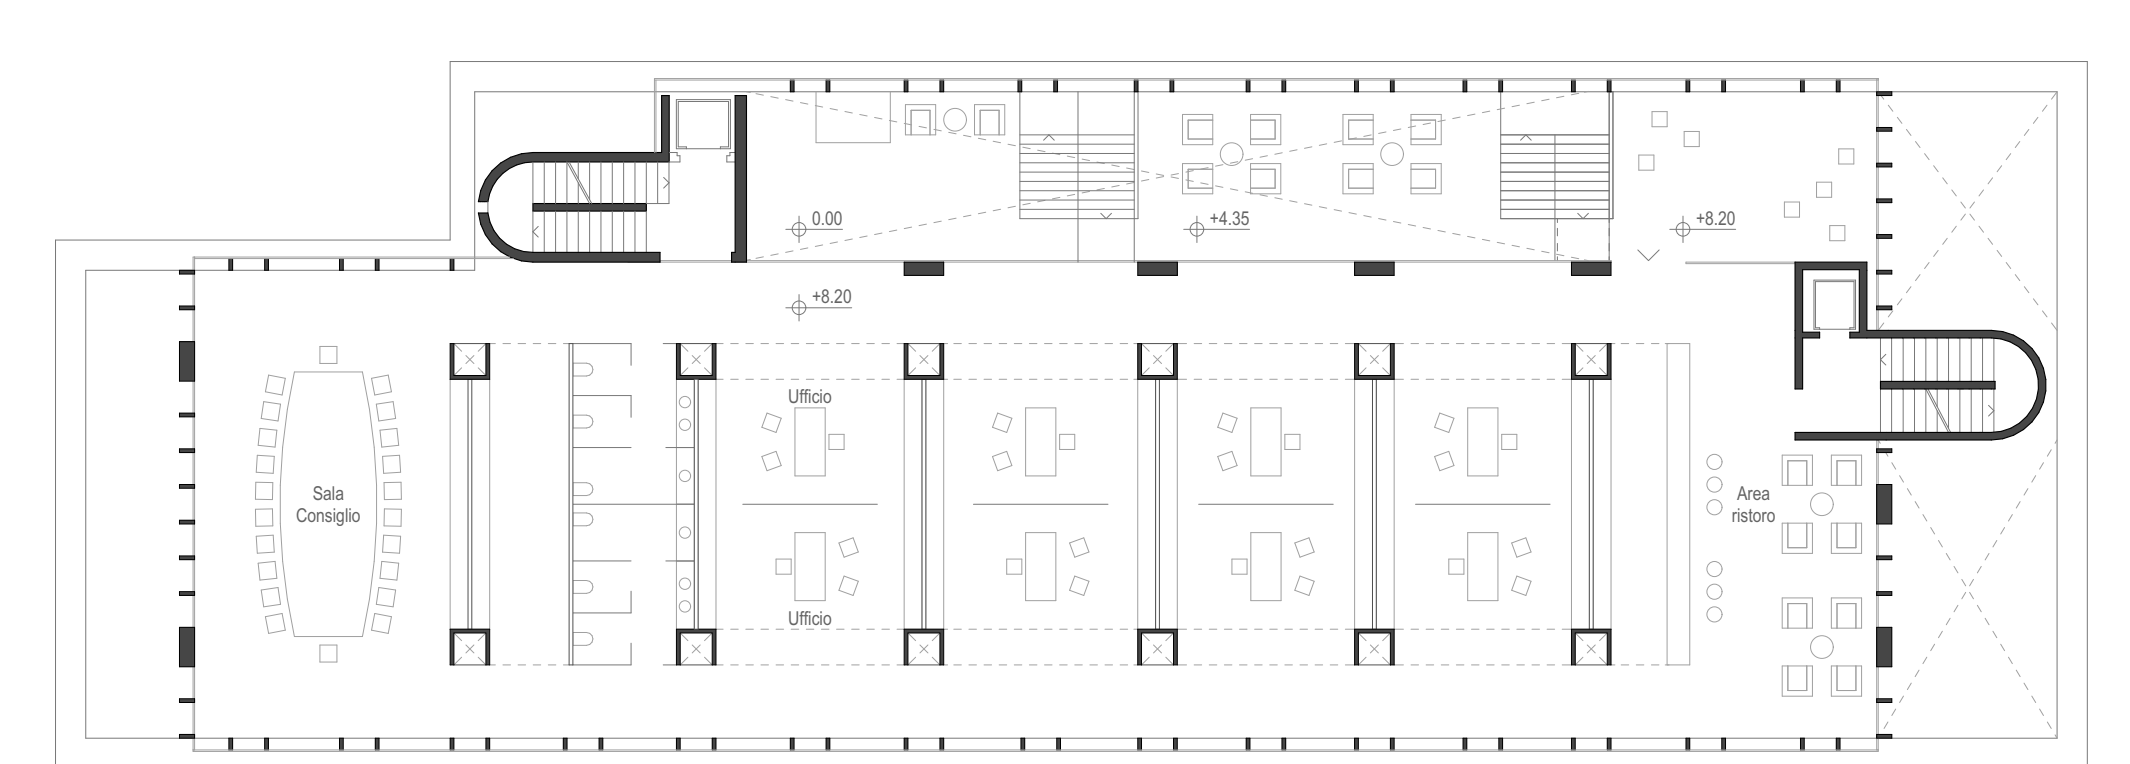

Pianta piano secondo 1:200

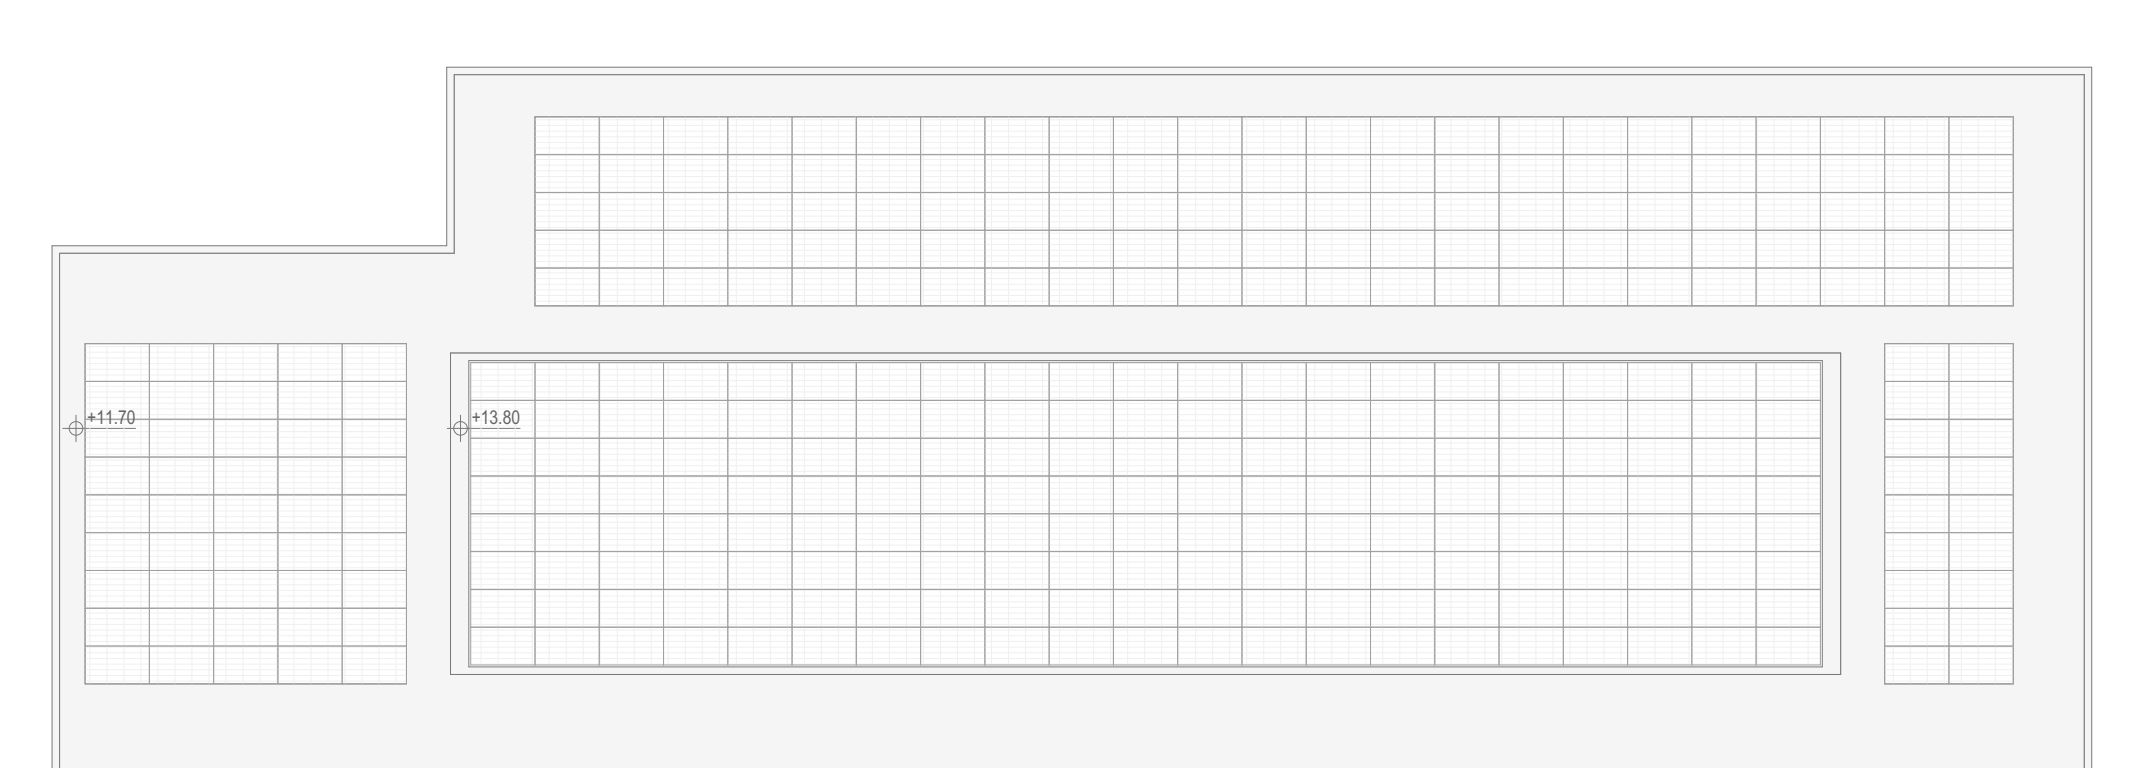


Pianta copertura 1:200






Vista ingresso filiale

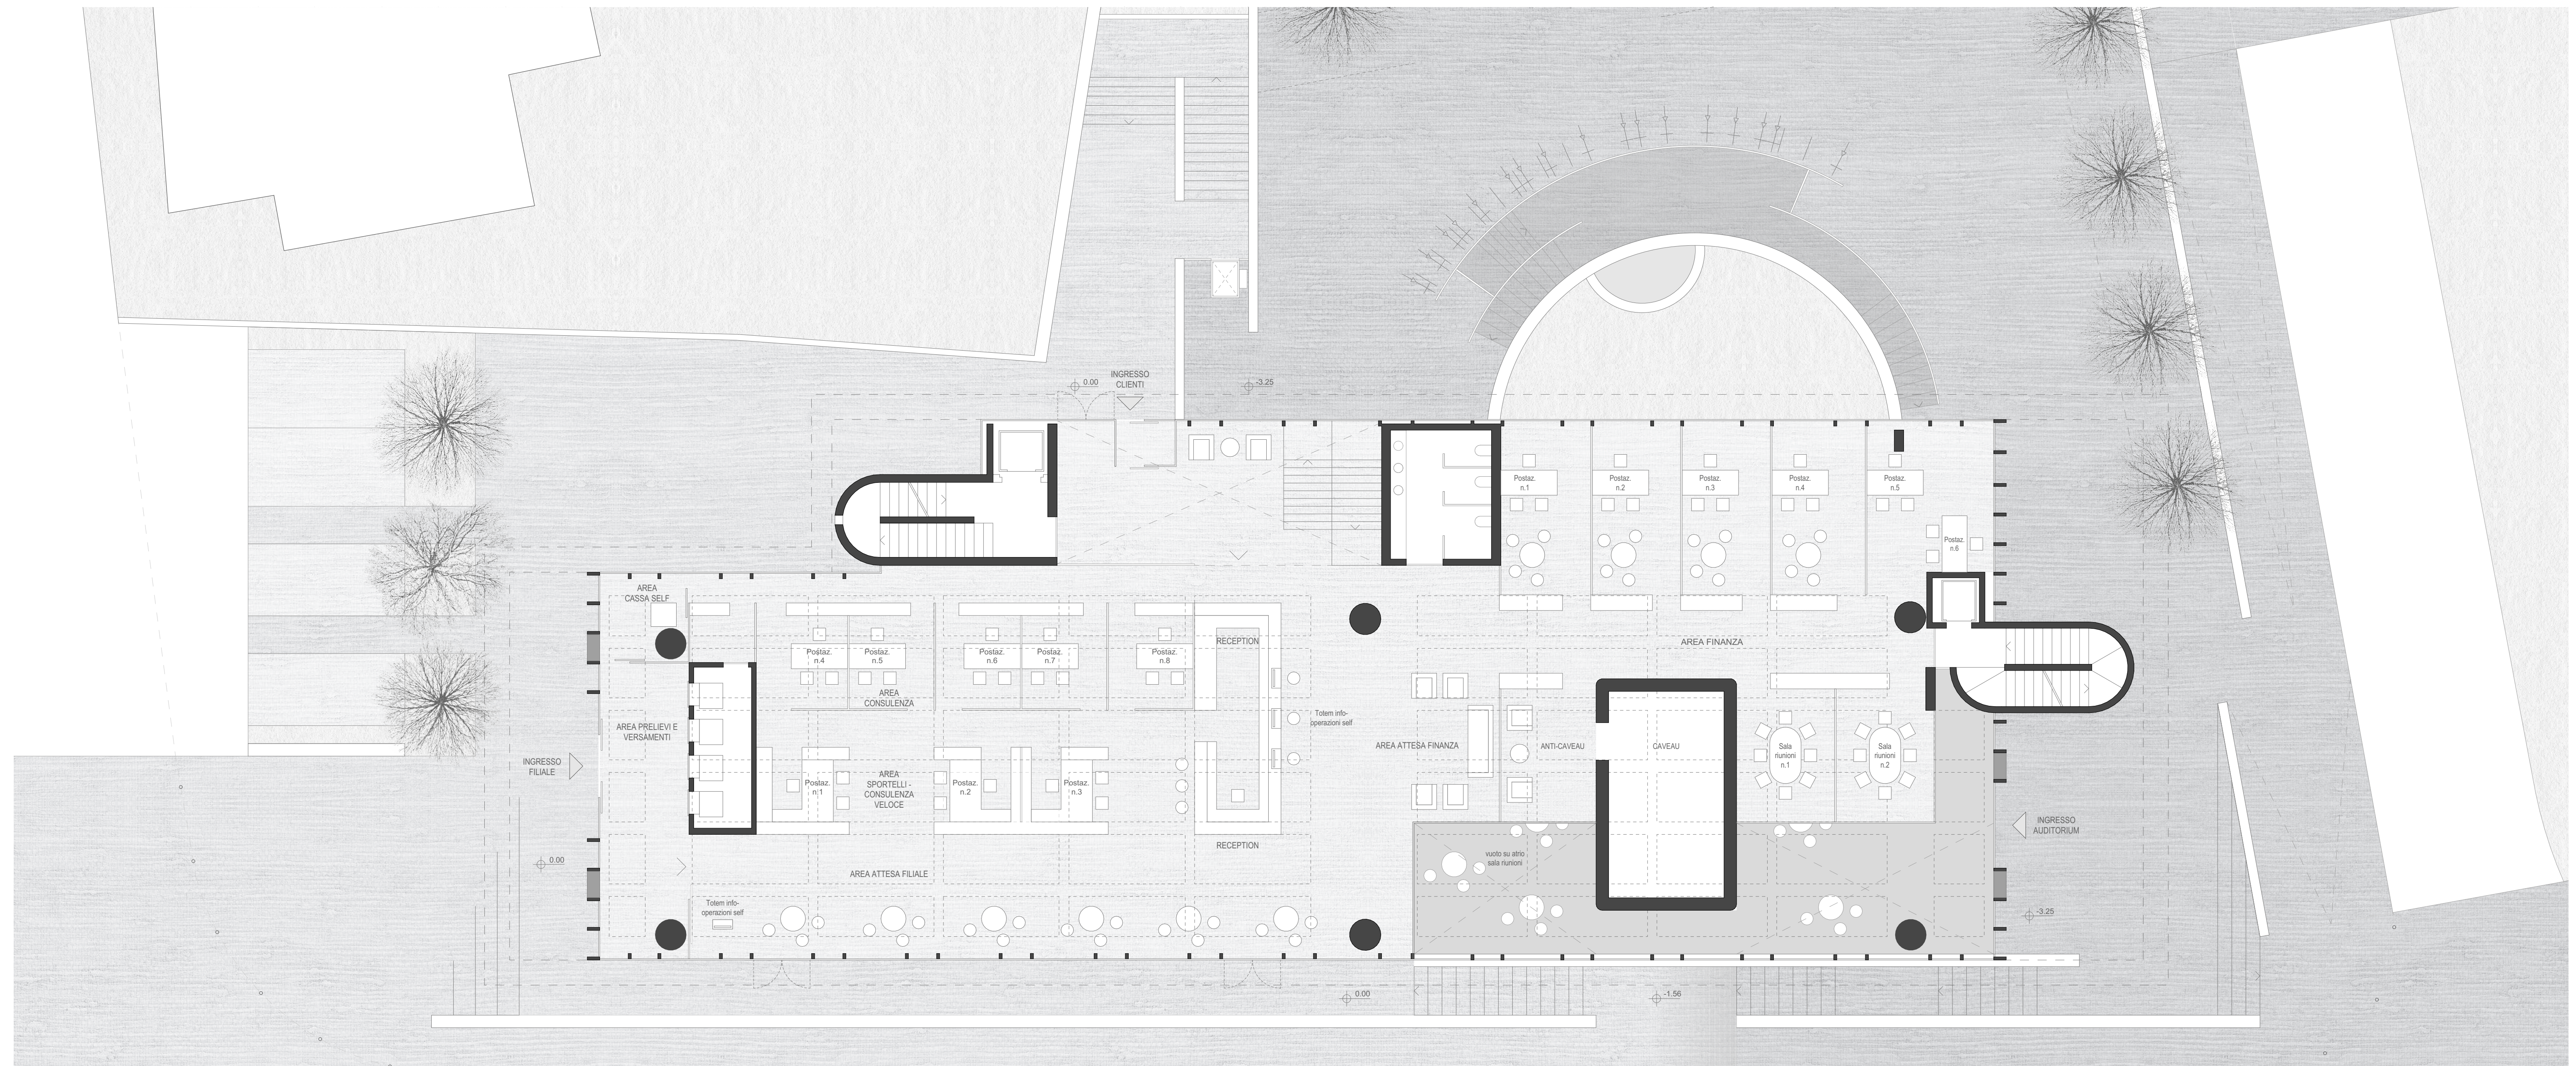


Pianta filiale 1:100

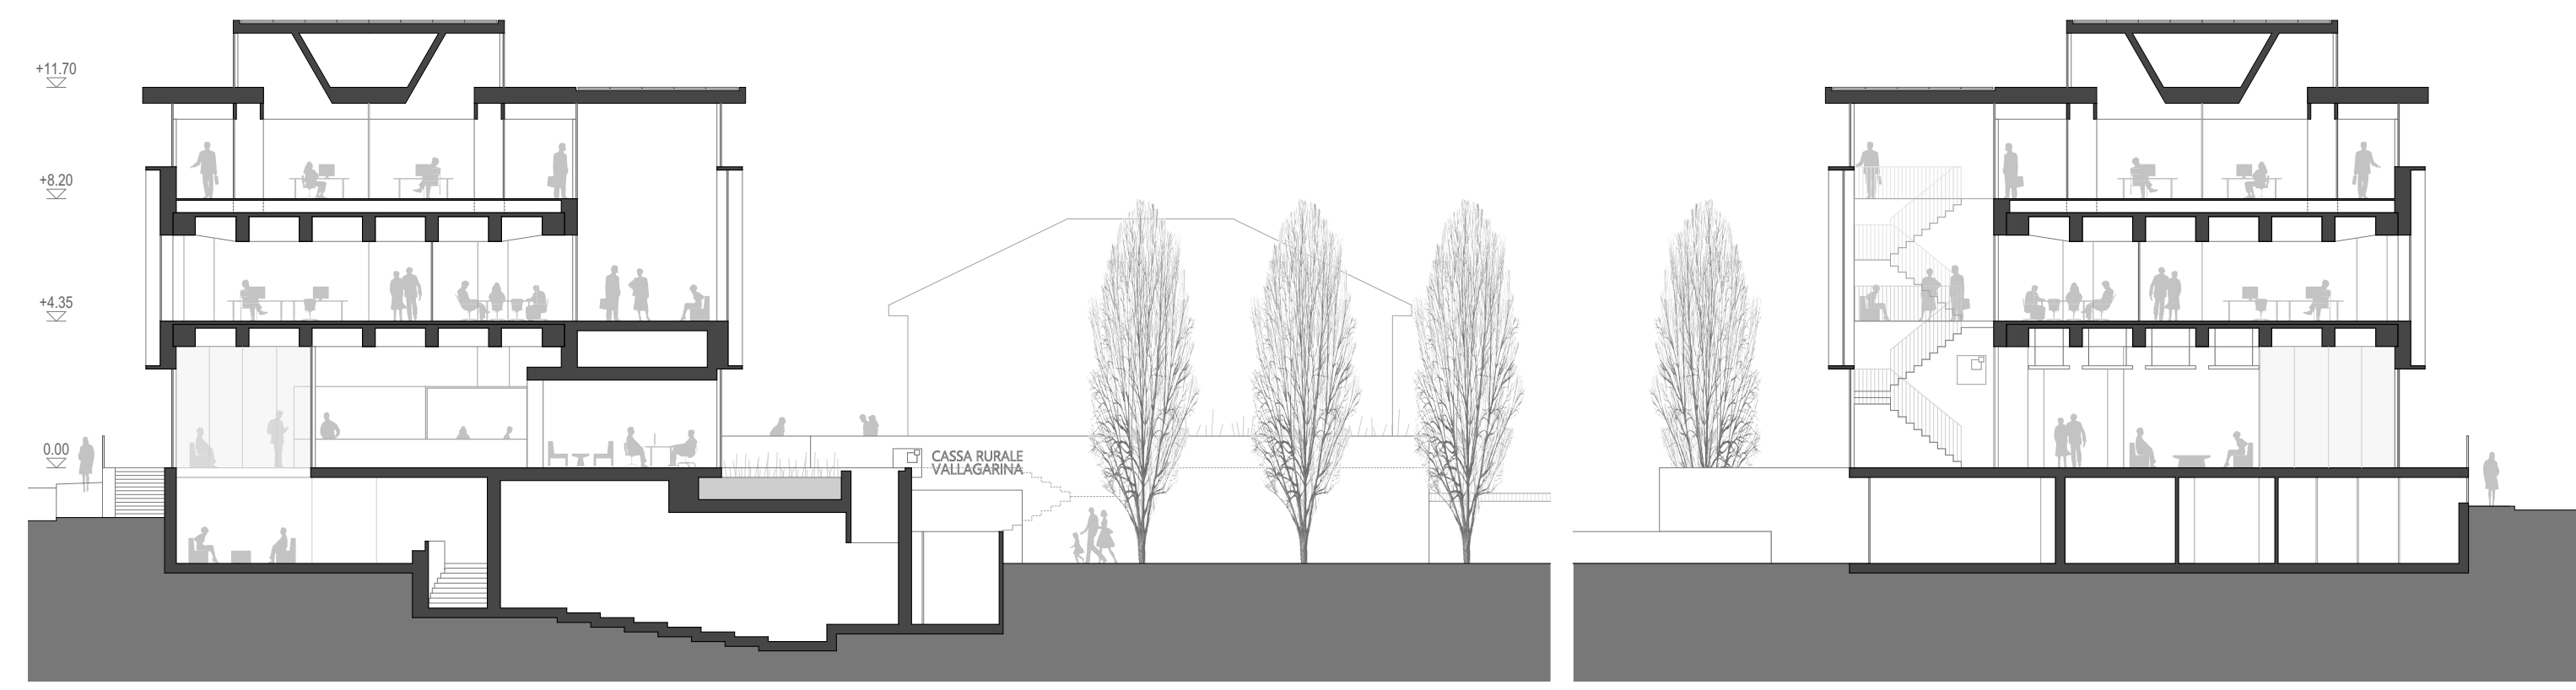


Sezione A-A 1:200

Sezione B-B 1:200

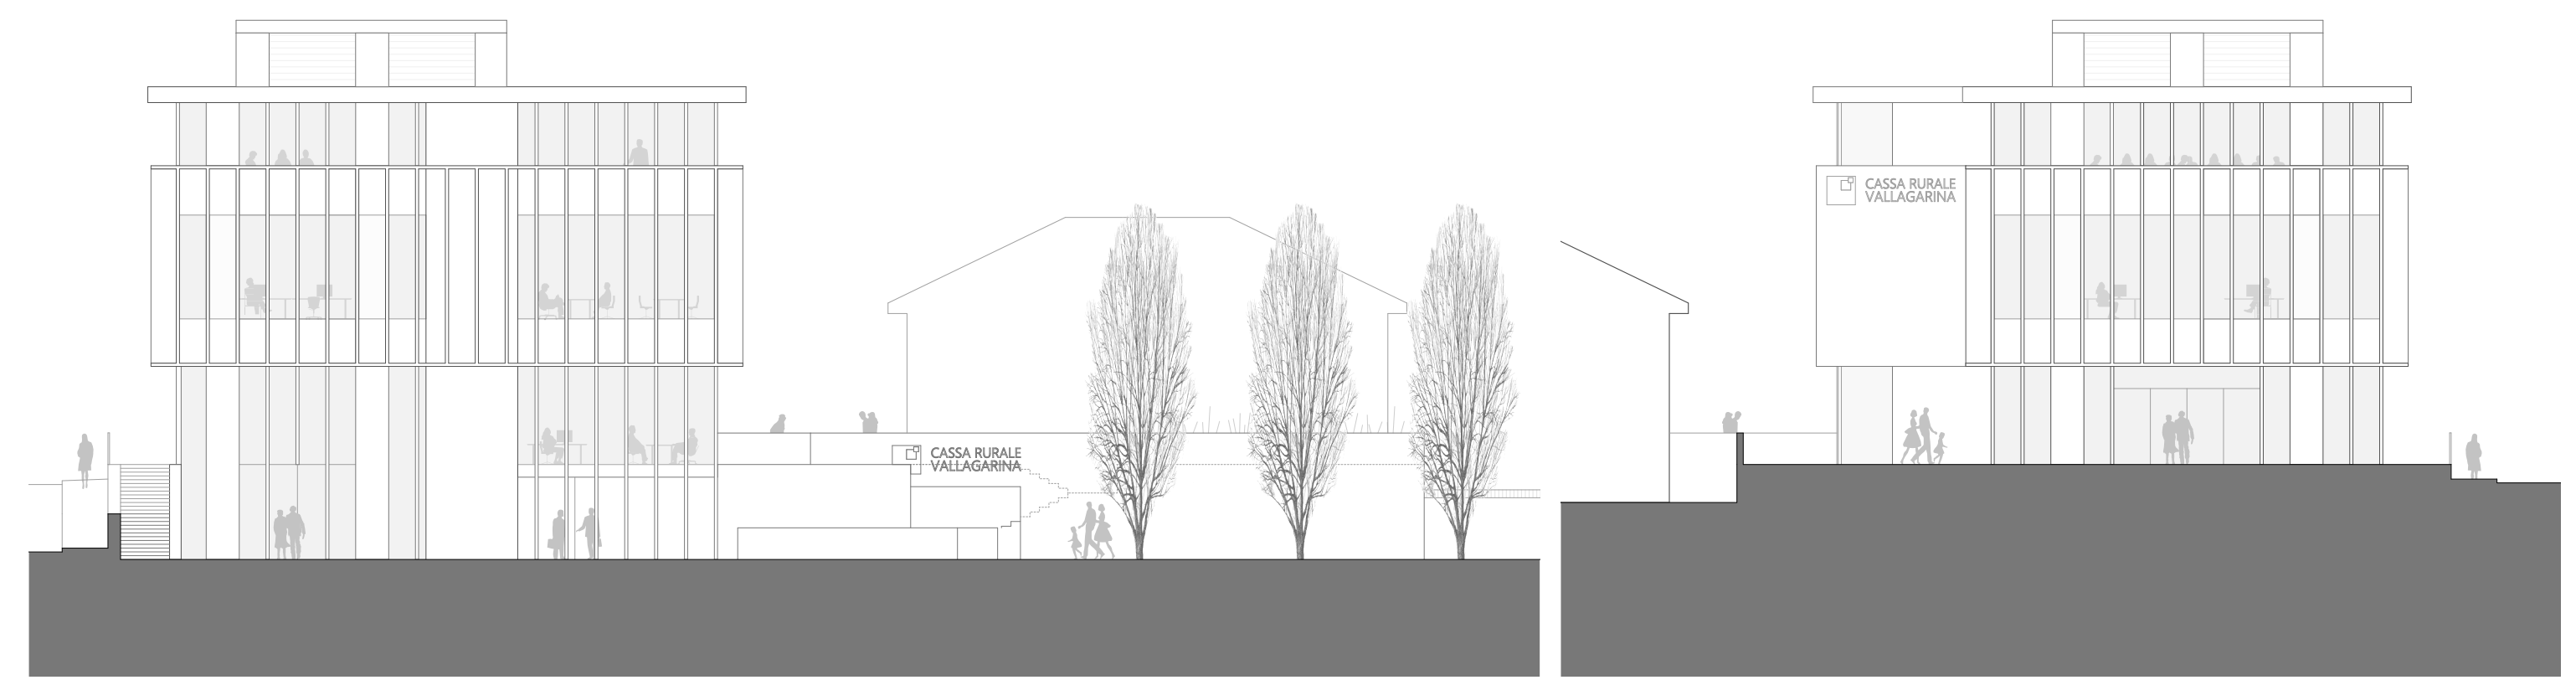


Prospetto Nord 1:200


Prospetto Sud 1:200

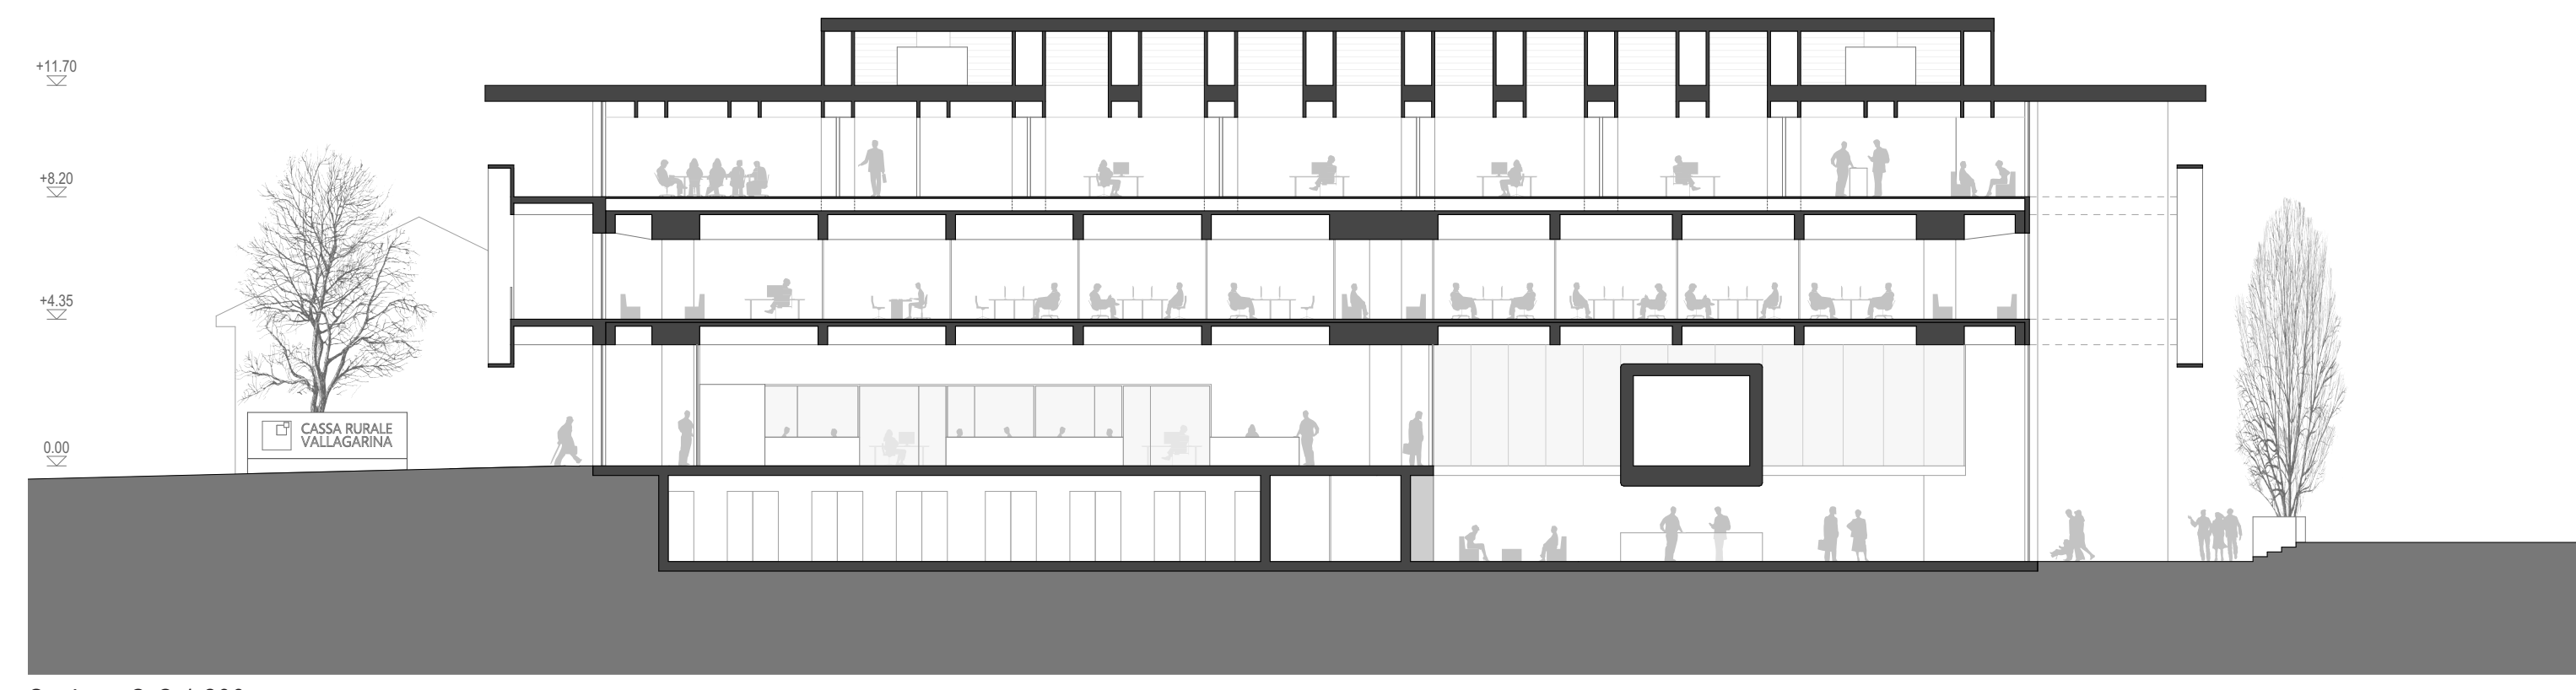


Sezione C-C 1:200

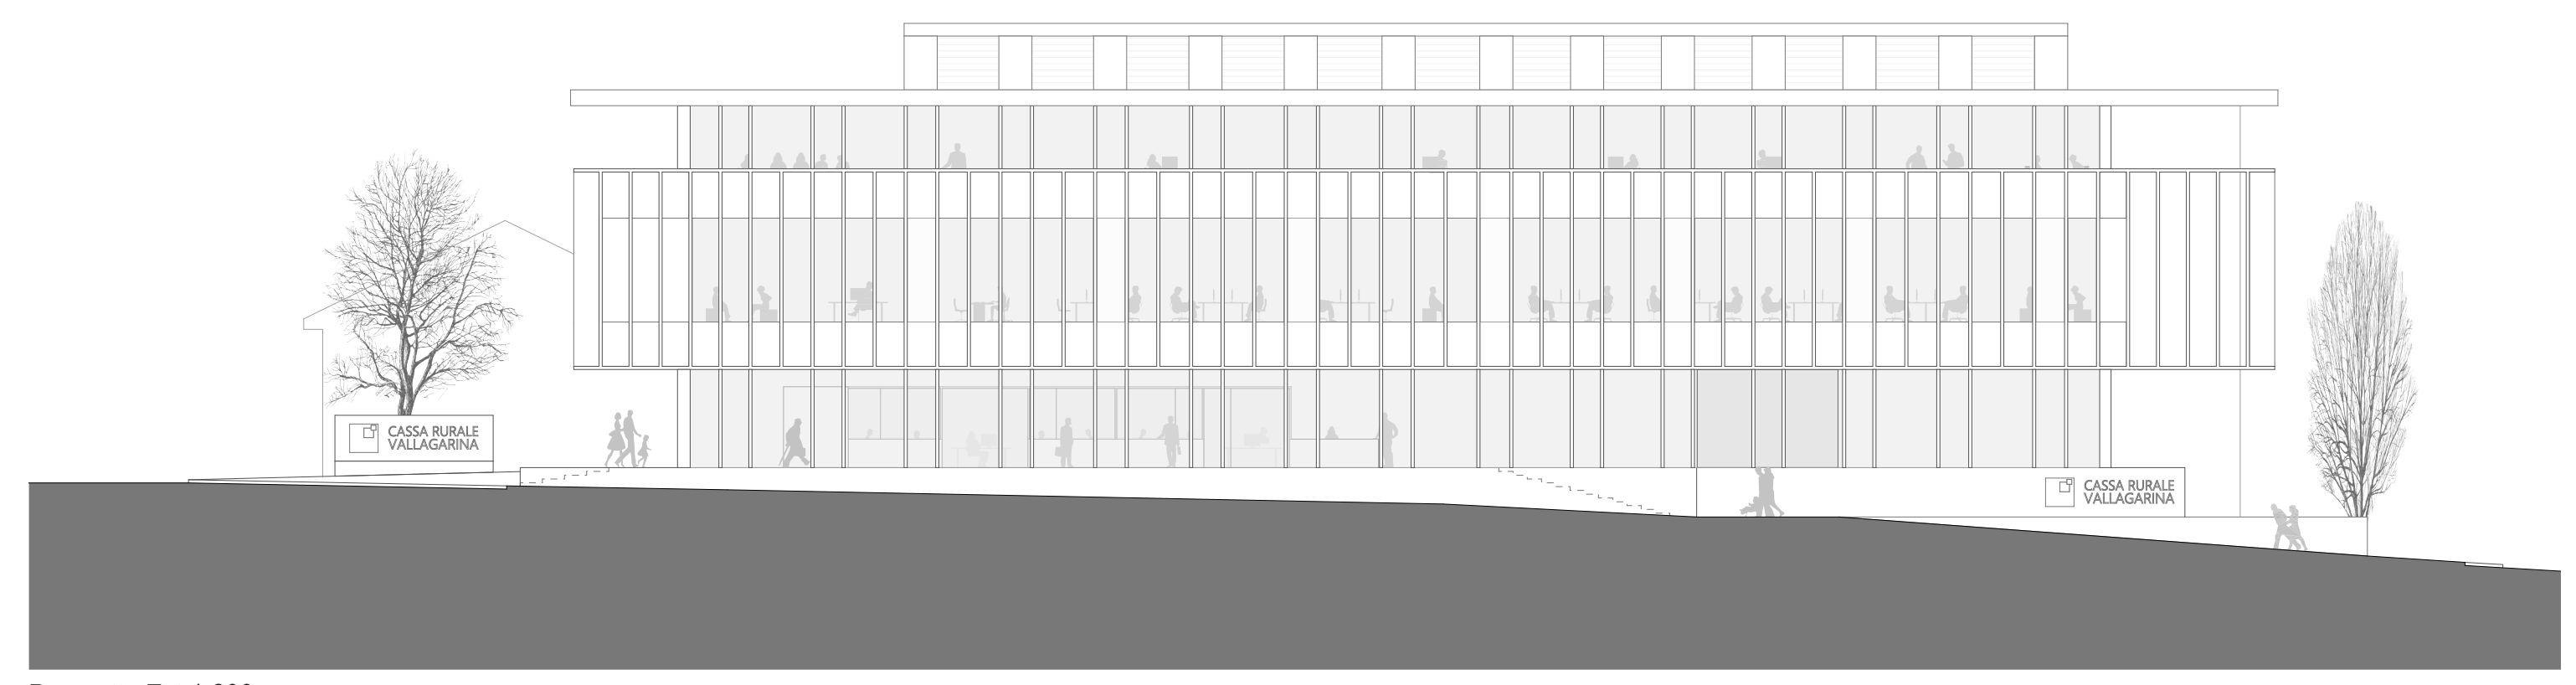

Prospetto Est 1:200

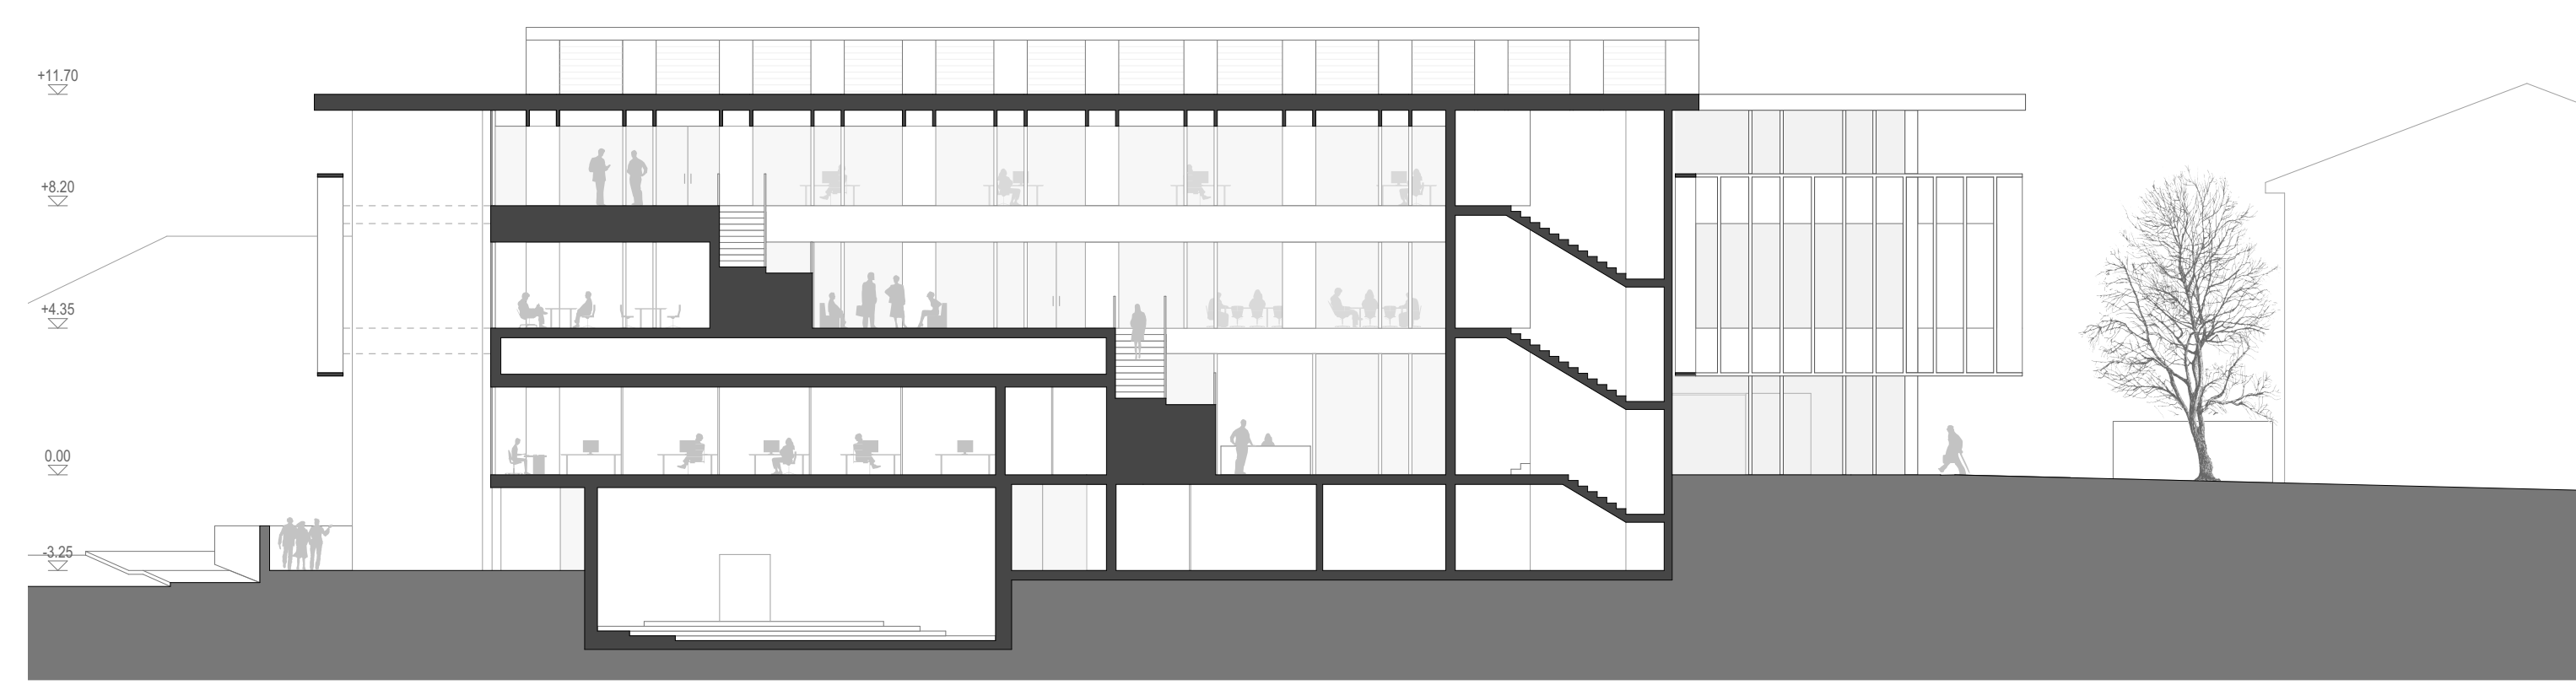

Sezione D-D 1:200

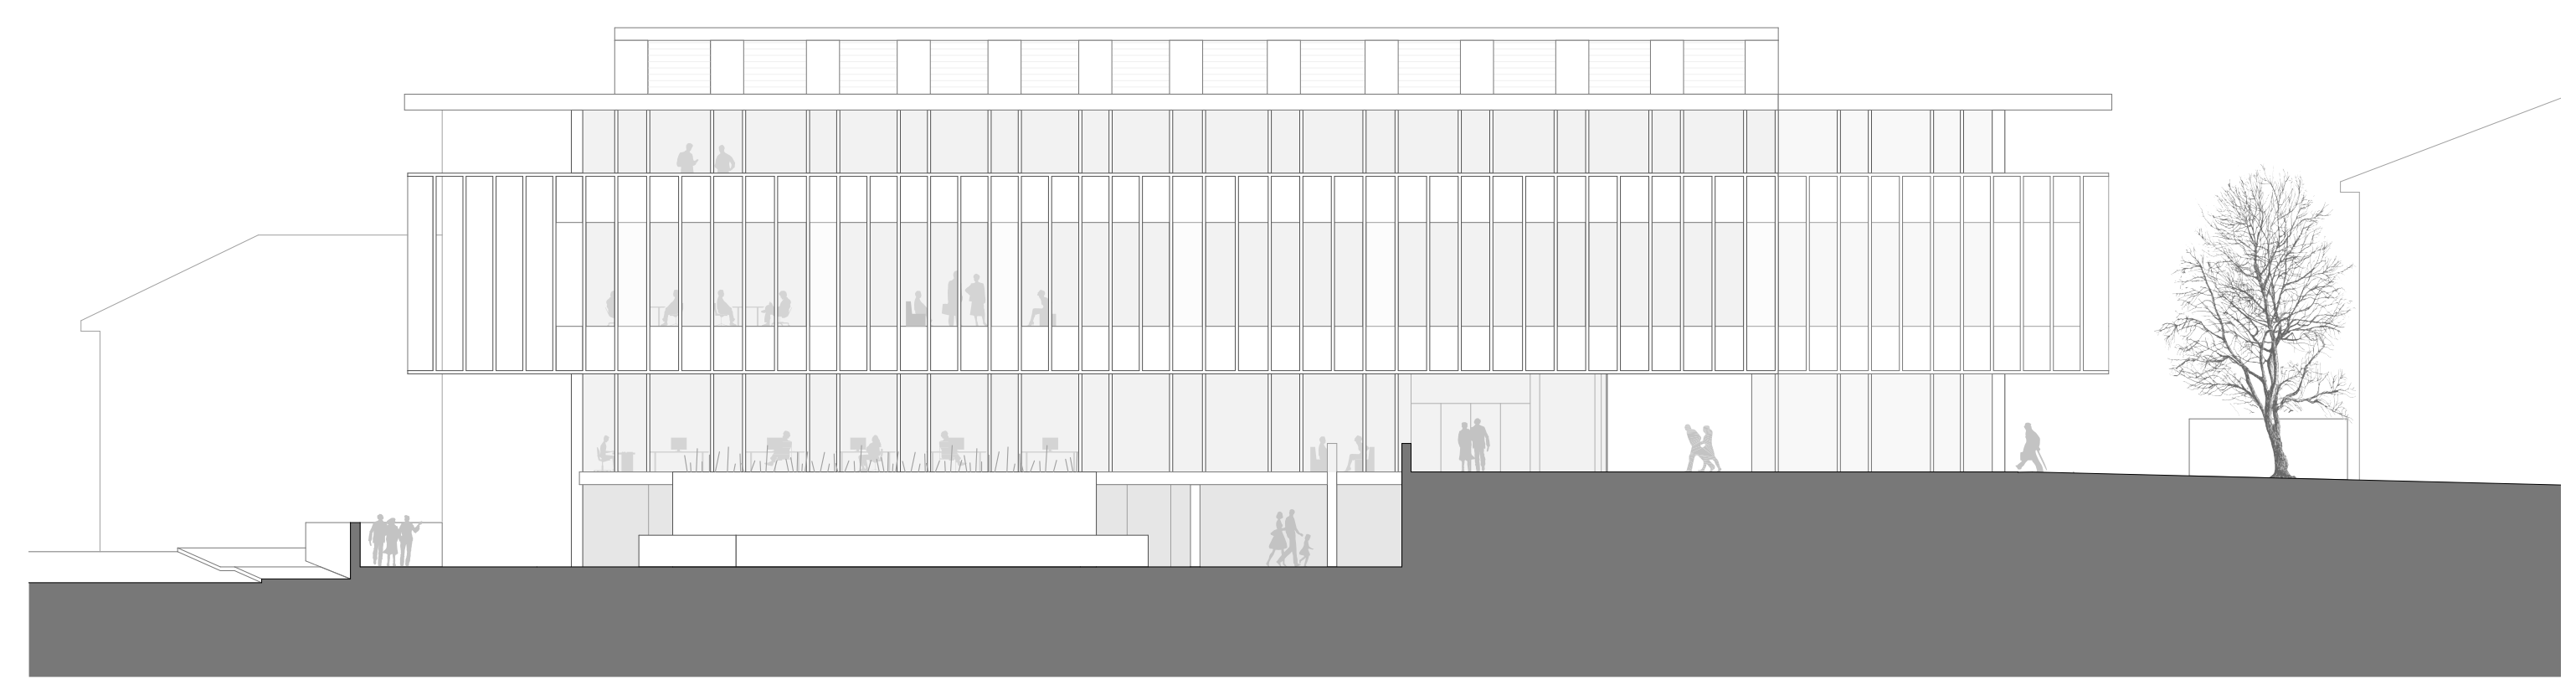

Prospetto Ovest 1:200